


- bebouwing - riens
- water (plein)
- zand
- bestrating fietsenstalling
- Klinker bestrating
- half harde bestrating
- mogelijkheid tot zand, houtsnippers of rubbere tegels
- hagen - struiken
- laag gemaaid gras
- perkjes
- hybride kunstgras
- hekwerk
- schoonlooproosters
- dieren voedingplaats
- opbergbakken per plein
- Nieuwe bomen
- houten palen / palisade
- bestaande bomen
- perceelsgrens
- bouwwak stedenbouwkundig plan
- bestaande school/kinderopvang

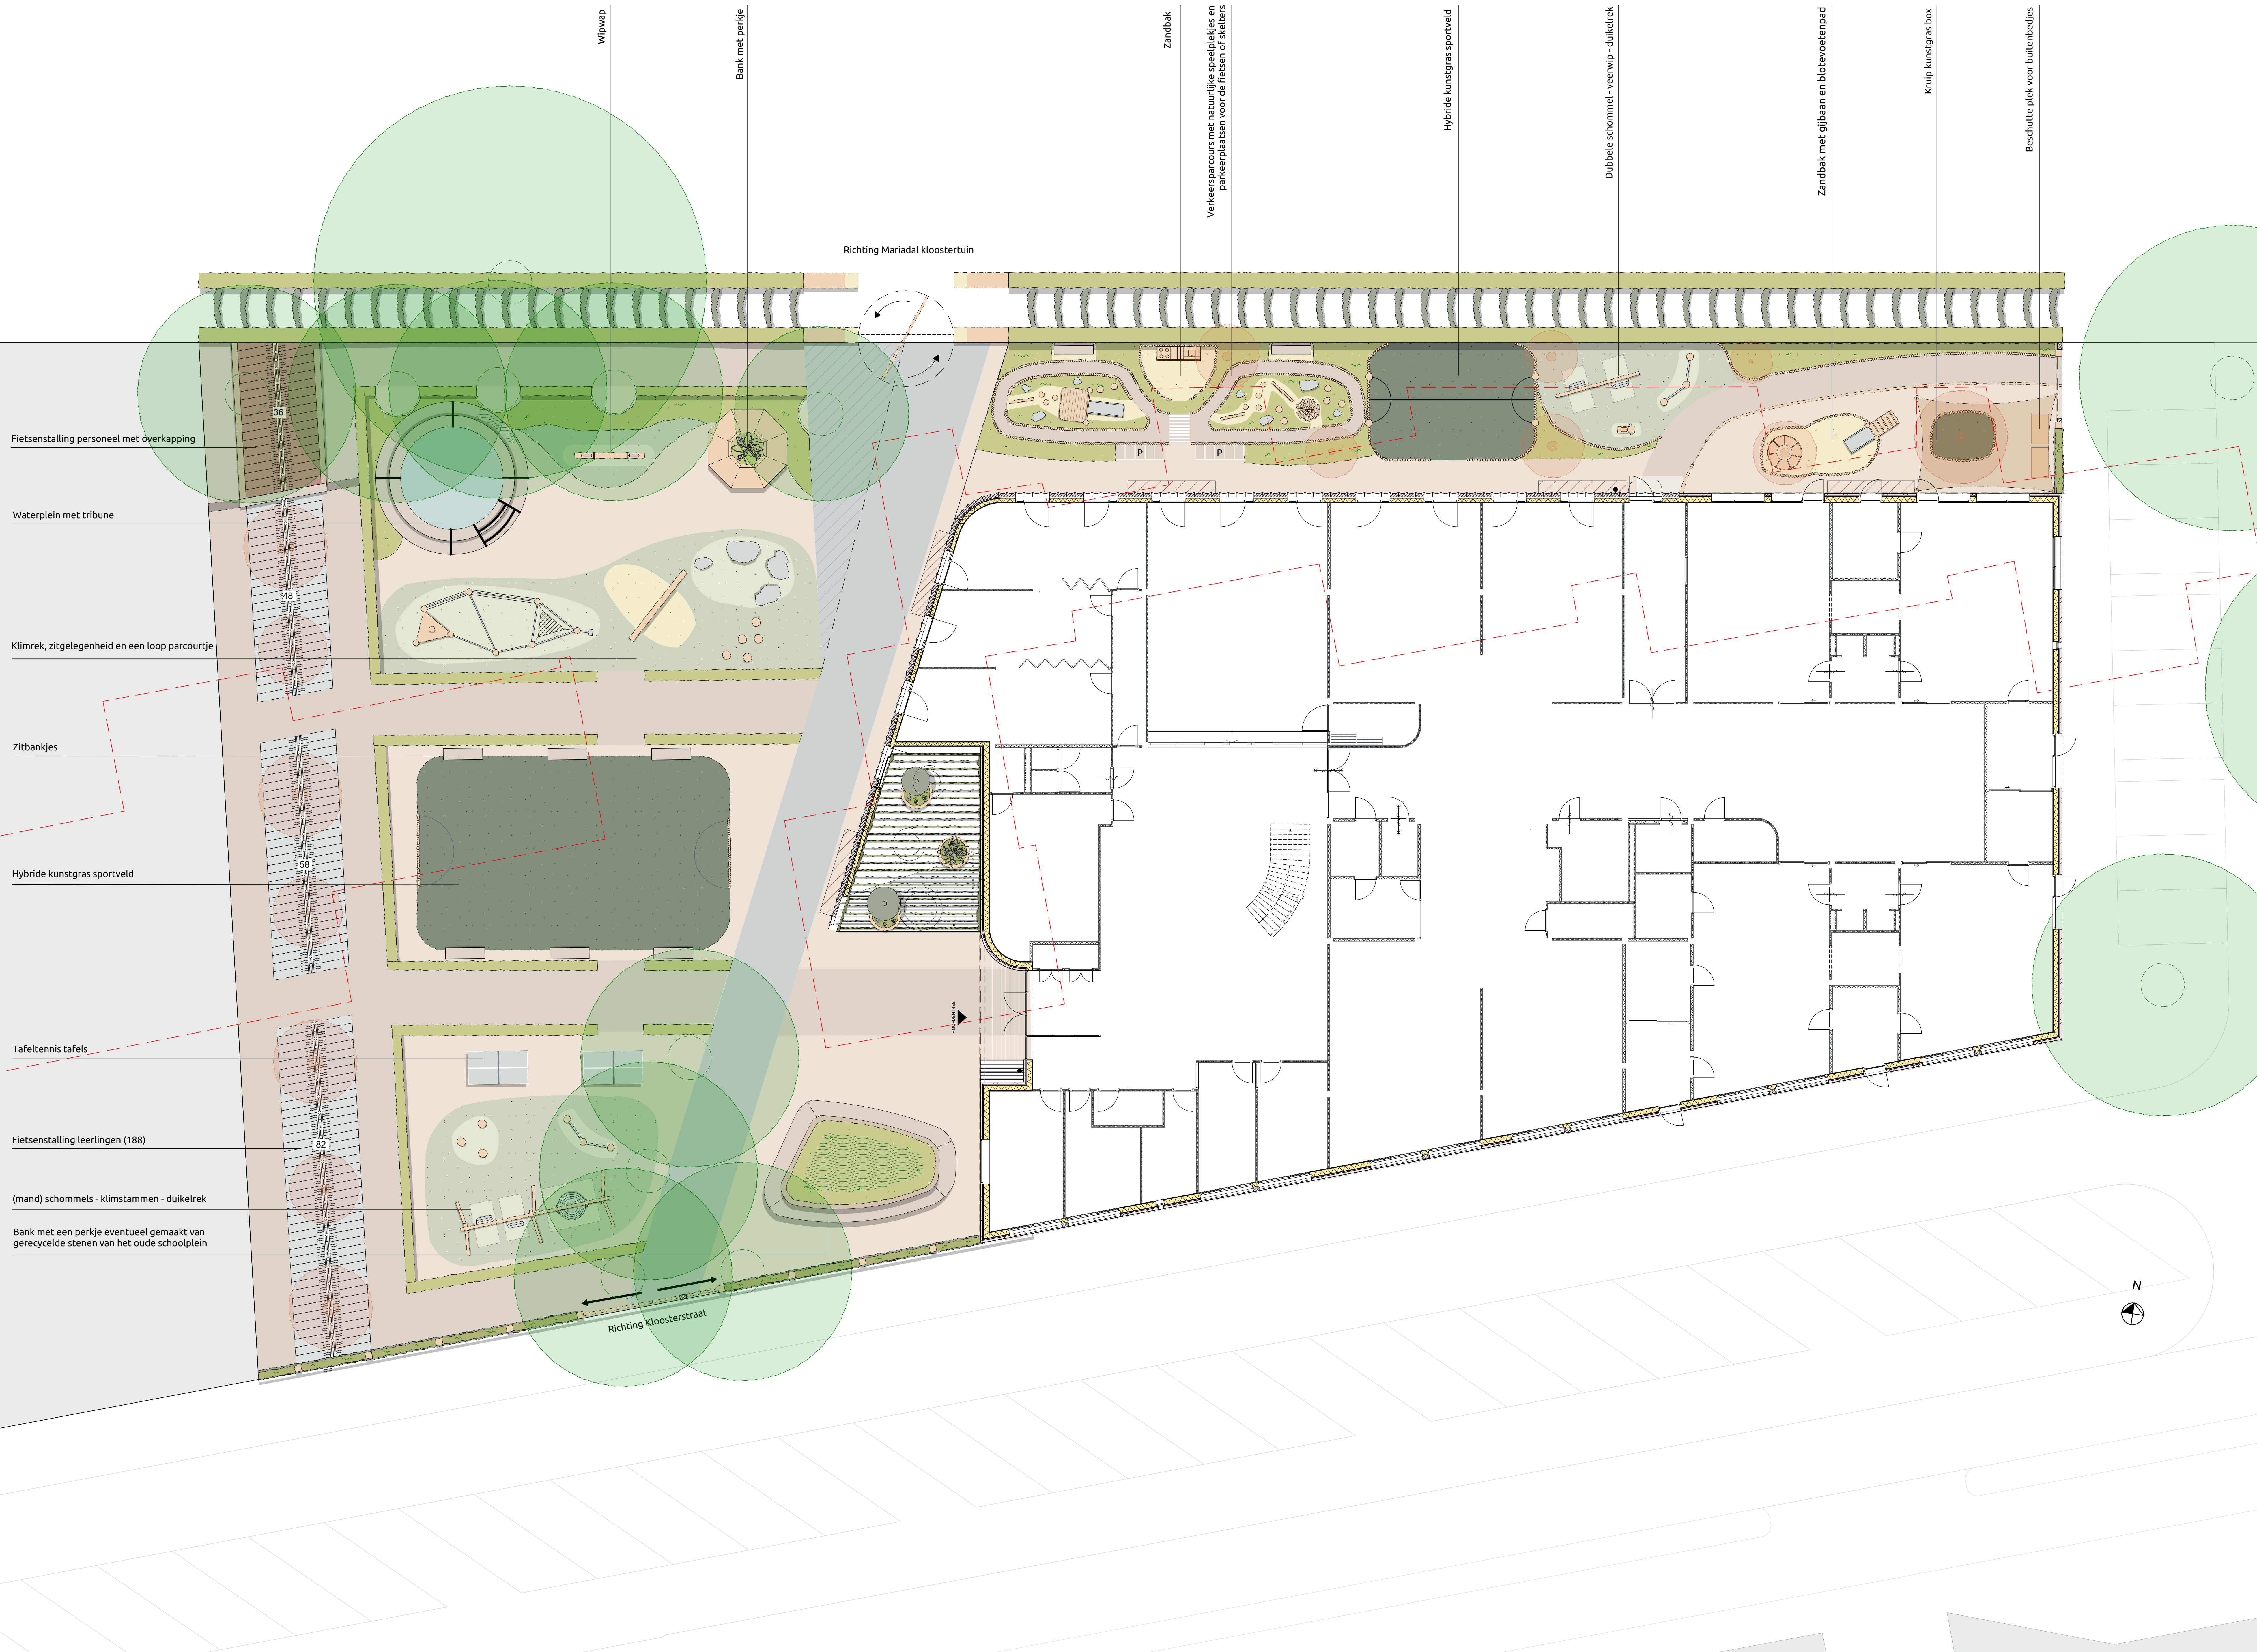

Fietsenstalling personeel met overkapping

Waterplein met tribune

Klimrek, zitgelegenheid en een loop parcourtje

Zitbankjes

Hybride kunstgras sportveld

Tafeltennis tafels

Fietsenstalling leerlingen (188)

(mand) schommels - klimstammen - duikelrek

Bank met een perkje eventueel gemaakt van gerecyclede stenen van het oude schoolplein

Richting Kloosterstraat

Richting Mariadal kloostertuin

Wipwap

Bank met perkje

Zandbak

Verkeersparcours met natuurlijke speelplekjes en parkeerplaatsen voor de fietsen of skelters


Hybride kunstgras sportveld

Dubbels schommel - veenwip - duikelrek

Zandbak met glijbaan en bloeivoetpad

Kruip kunstgras box

Beschutte plek voor buitenbedjes

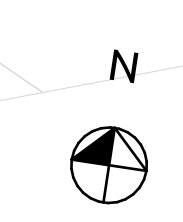

ALLE MATEN IN HET WERK TE CONTROLEREN

VERSIE C OPMERKINGEN

OPDRACHTGEVER Katholiek Primair Onderwijs Roosendaal

PROJECT KPO KC Jeroen Bosch Roosendaal

ONDERWERP Situatie met inrichting

PROJECTNUMMER 23-012

TEKENINGNUMMER/VERSIE DO .002/c

ARCHITECTEN

R I E N K S

FUTUREPROOF

Jan van Polanenlaan 208
4811 KKK Breda
T +31 76 52 393 20
info@riens.nl
www.riens.nl

LETTEKEND CB FORMAAT A0
ONTWERP MS/KD SCHAAL 1:100
DATUM 21-08-2024 STATUS definitief
PAG definitief ontwerp



Voorgevel loodrecht stramien



Linkergevel



Rechtergevel



Achtergevel

RENVOOI

- ① metselwerk vlaams verband, Vandersanden TERRA COTTA - WF 304AD
- ② architectonisch sierbeton, licht rood
- ③ geglaazuurde baksteen, wit n.l.b.
- ④ geglaazuurde baksteen i.c.m. nestkasten
- ⑤ houten kozijnen, wit
- ⑥ stalen hekwerk, licht rood

ALLE MATEN IN HET WERK TE CONTROLLEREN

VERSIE	OPMERKINGEN
C	-

OPDRACHTGEVER
Katholiek Primair Onderwijs
Roosendaal

PROJECT
KPO KC Jeroen Bosch
Roosendaal

ONDERWERP
Gevels



Jan van Pularenkade 26B
4811 KM Breda
T +31 76 52 393 20
info@riensks.nl
www.riensks.nl

PROJECTNUMMER
23-012

CETEKEND
TK

FORMAAT
A1++

TEKENINGNUMMER/VERSIE
DO.030/c

ONTWERP
MS/KD

STATUS
definitief

FASE
definitief ontwerp